


FISKEBÄCK

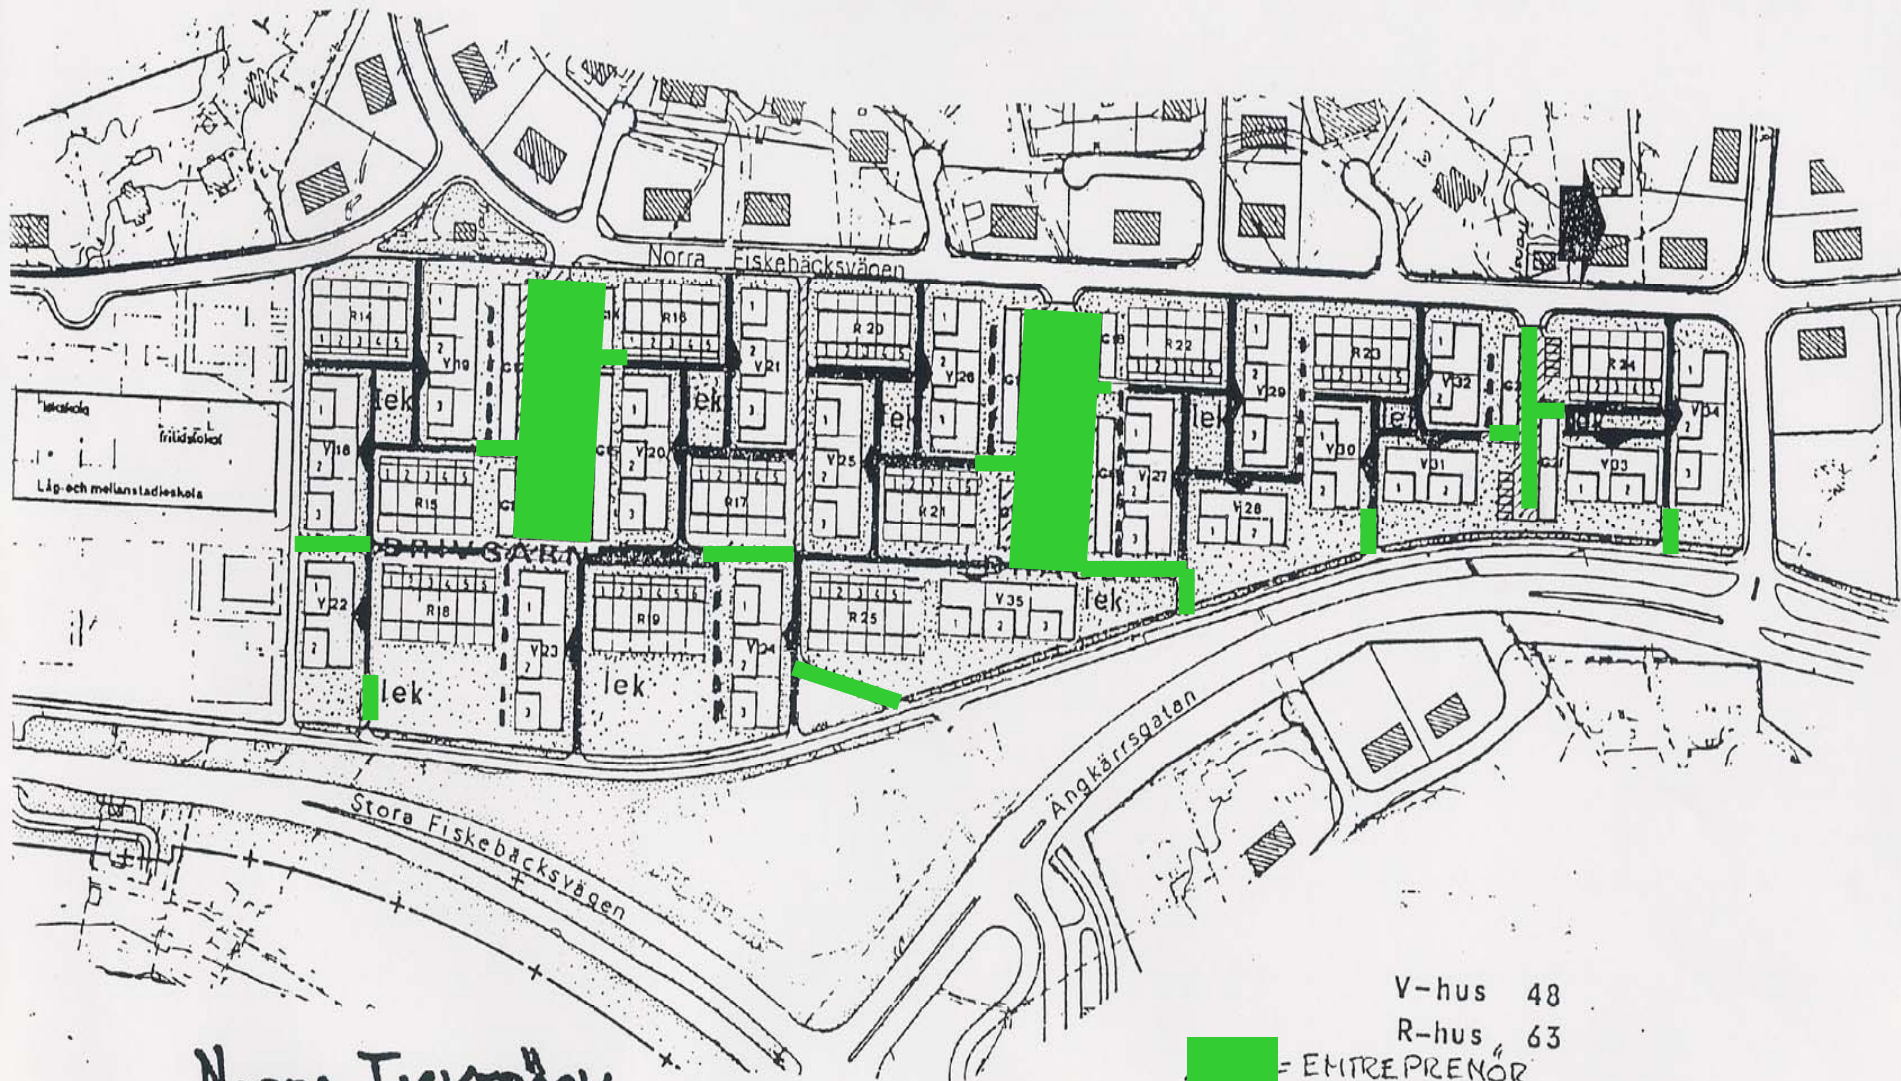


NORRA FISKEBÄCK

V-hus 48

R-hus 63

■ = EMTREPRENÖR

--- SKÖTES AV
FASTIGHETSÄGARE

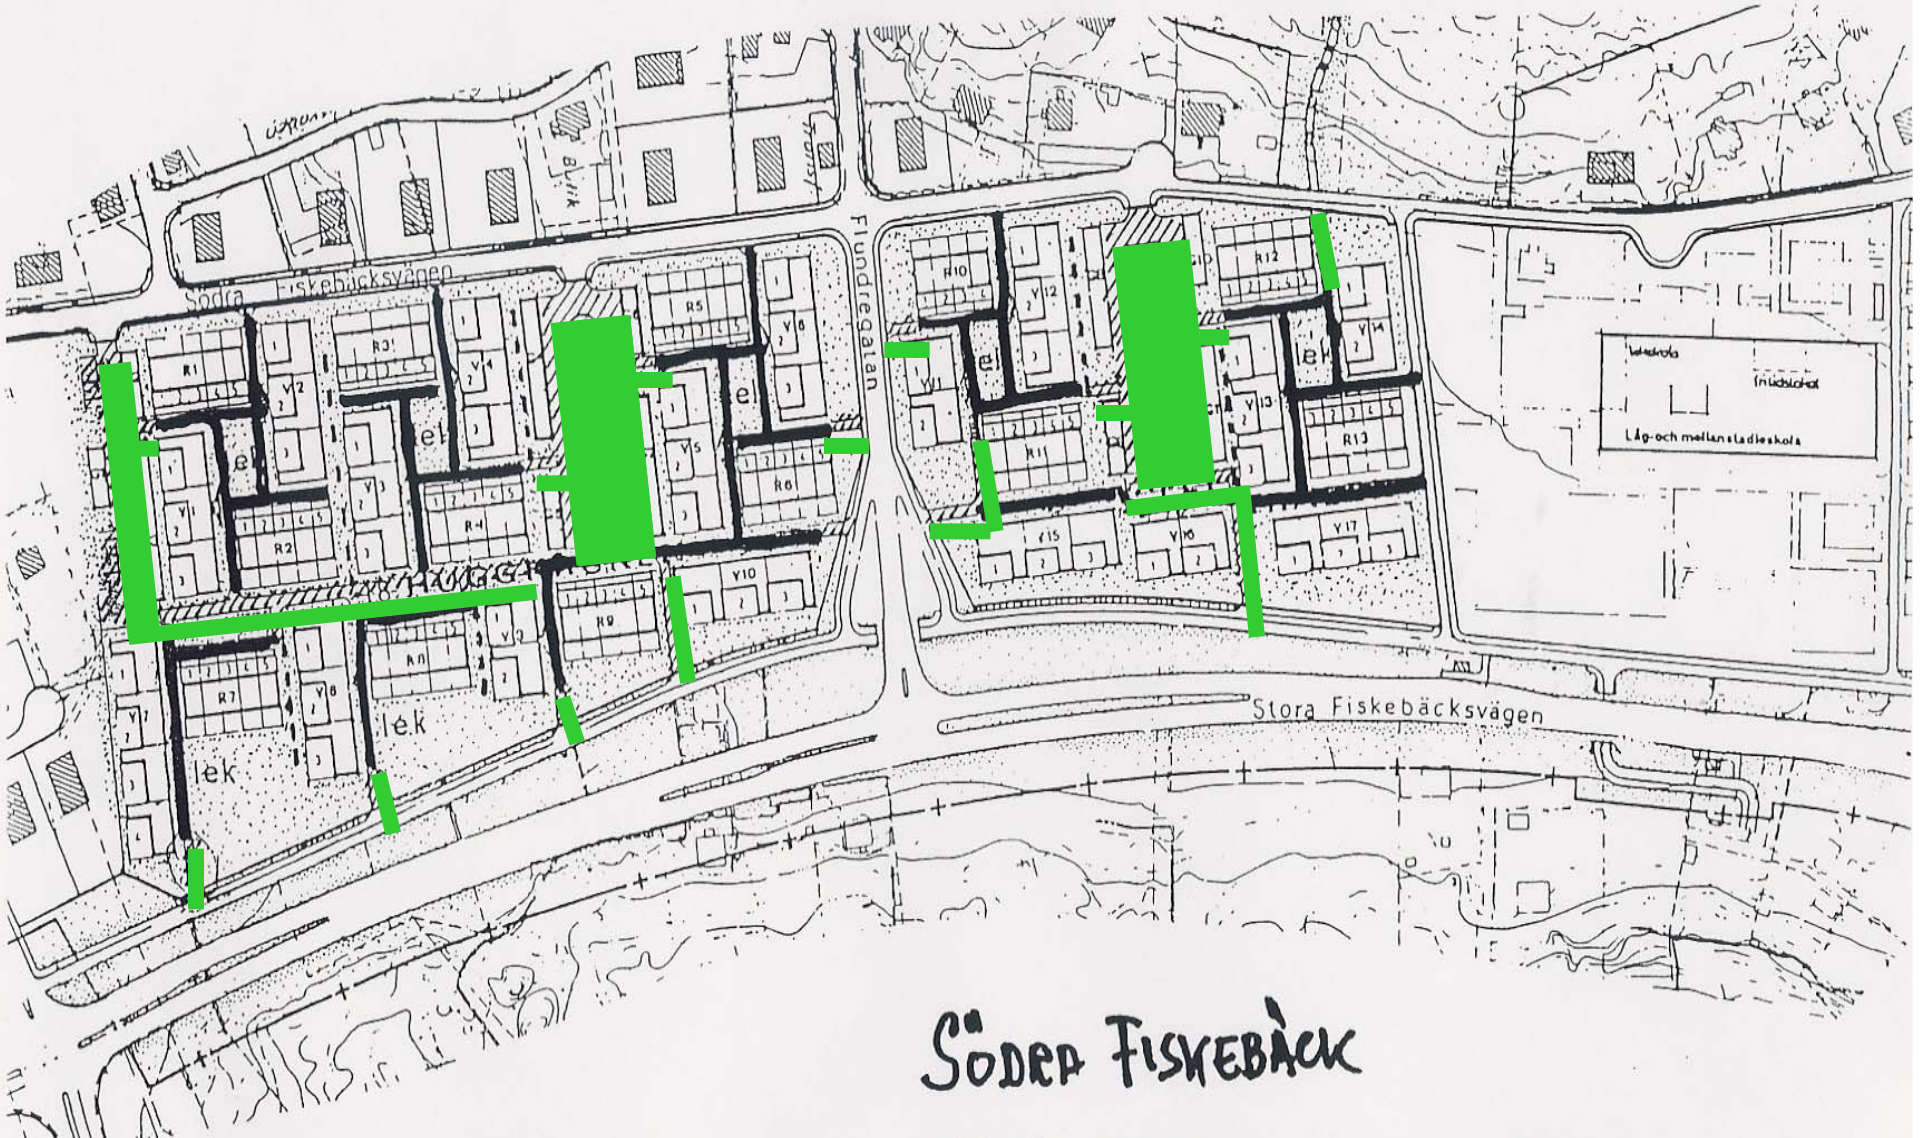

SÖDRA FISKEBÄCK

1973 - 74